



MET RIANTHUIS NAAR  
UW DROOMHUIS

## Opdrachtgever:

Lindestraat Biervliet

## Schetsplan

11.12.2019

projectnummer:


Lindestraat Biervliet

Met de keuze voor Rianthuis ben je verzekerd van:

- Gratis ontwerp en eerlijk advies
- Flexibele bouw- en variatiemogelijkheden
- Transparante prijsaanbieding inclusief indicatie bijkomende kosten
- Per fase 1 aanspreekpunt
- Goede prijs/kwaliteitverhouding
- Traditioneel gebouwde woning, uitgevoerd met prefab elementen, wanneer dit efficiënter is
- Eigen team van vaste mensen
- Duurzame onderhoudsarme materialen
- Garantie volgens de bepalingen van Woningborg
- Hoge kwaliteit door vaste partners en leveranciers
- Maximale persoonlijke begeleiding van A tot Z
- Sleutelklare oplevering (casco bouw ook mogelijk)
- Goede service na oplevering met onze eigen 24/7 uurs servicedienst




SITUATIE 1:300

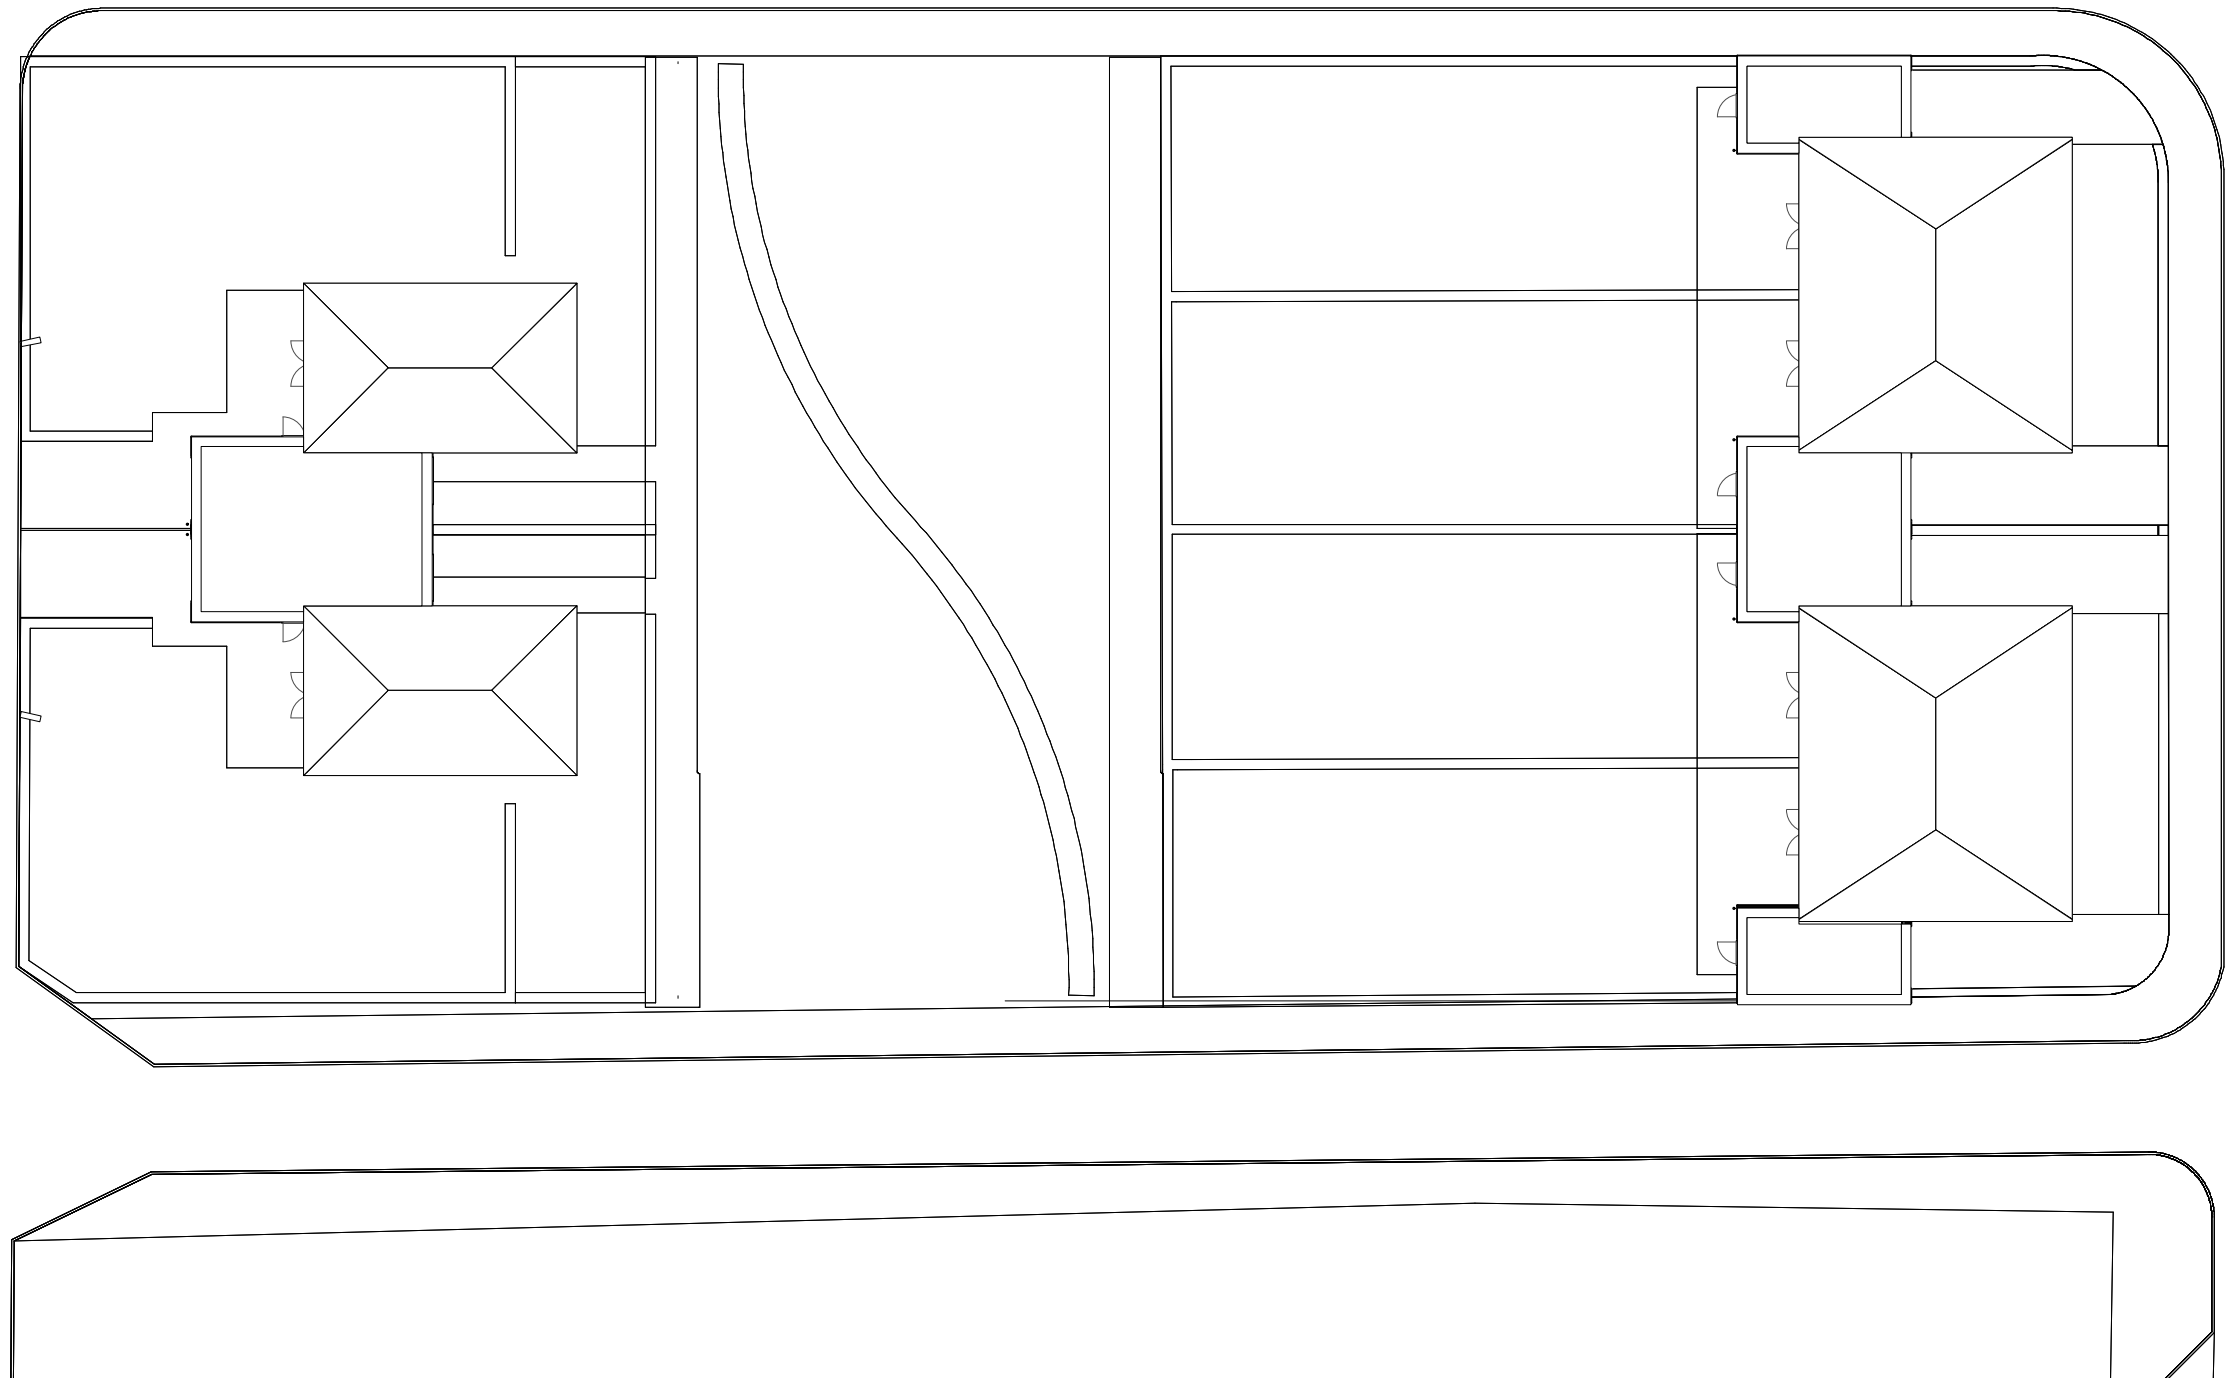


**RIANTHUIS**

MET RIANTHUIS NAAR  
UW DROOMHUIS

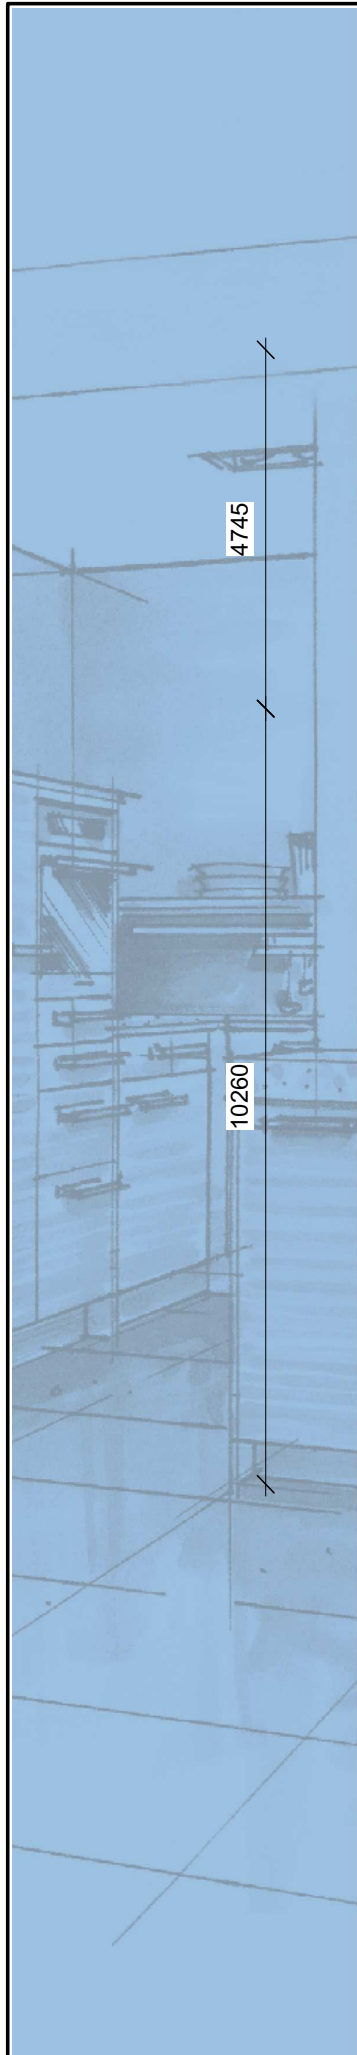


4745


10260

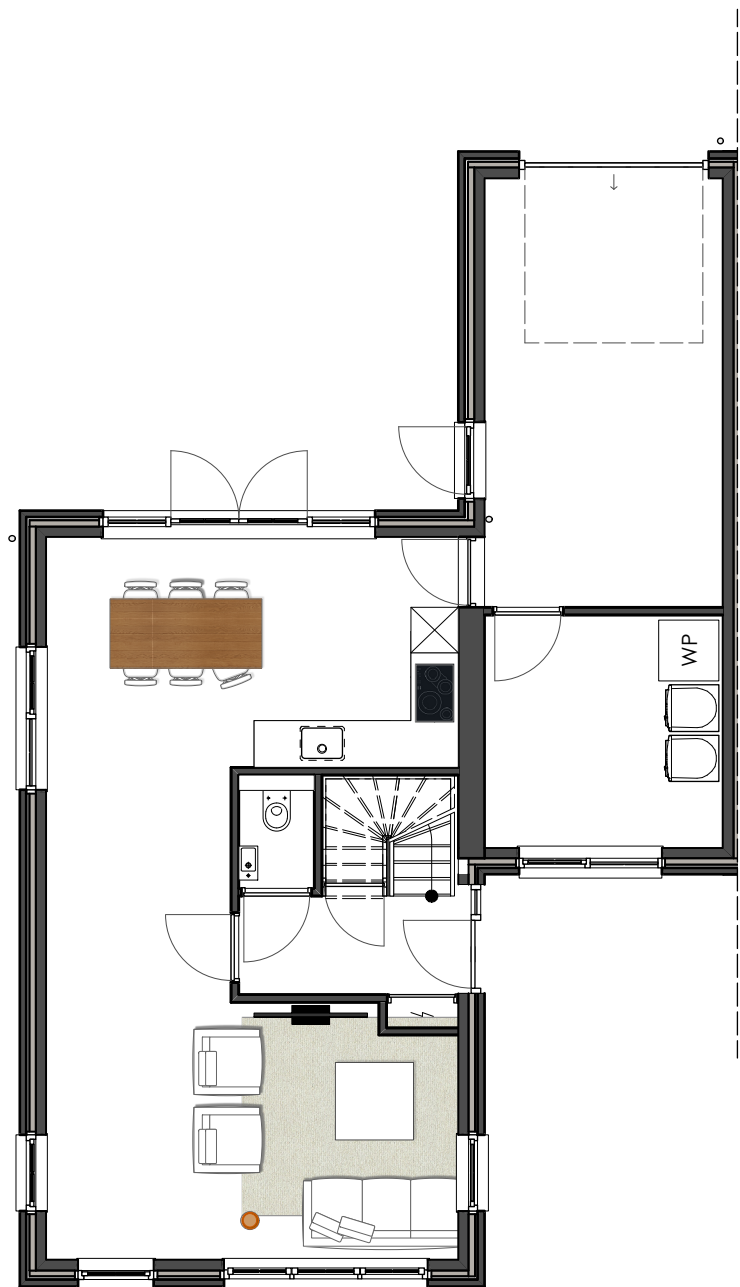

BEGANE GROND

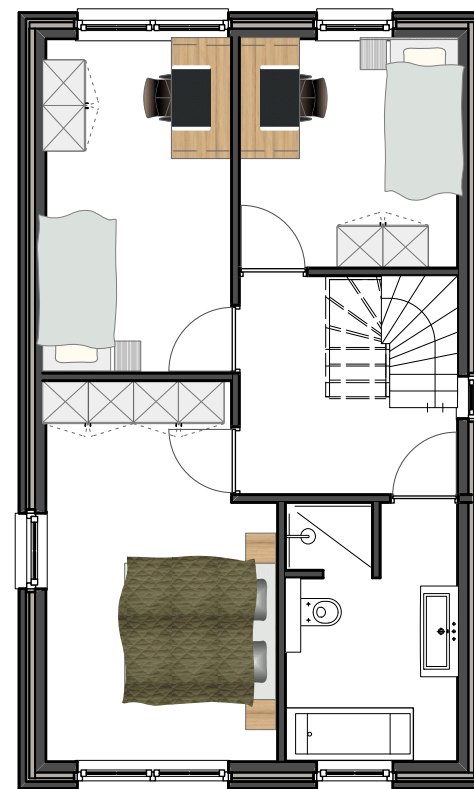

EERSTE VERDIEPING

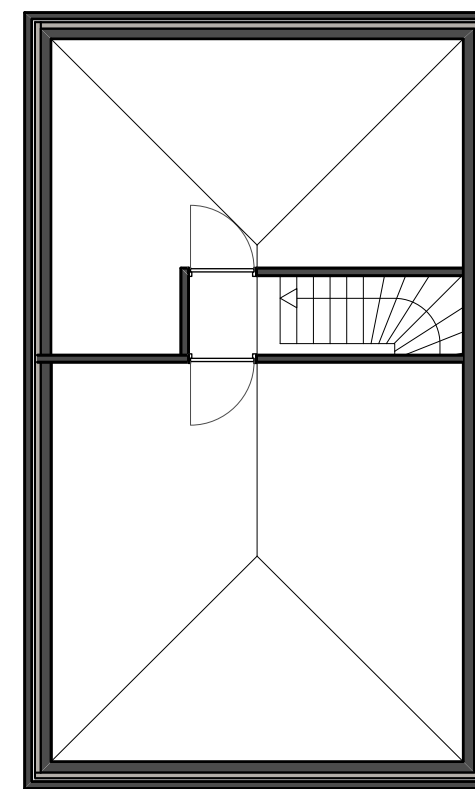


TWEEDE VERDIEPING




**RIANTHUIS**


MET RIANTHUIS NAAR  
UW DROOMHUIS

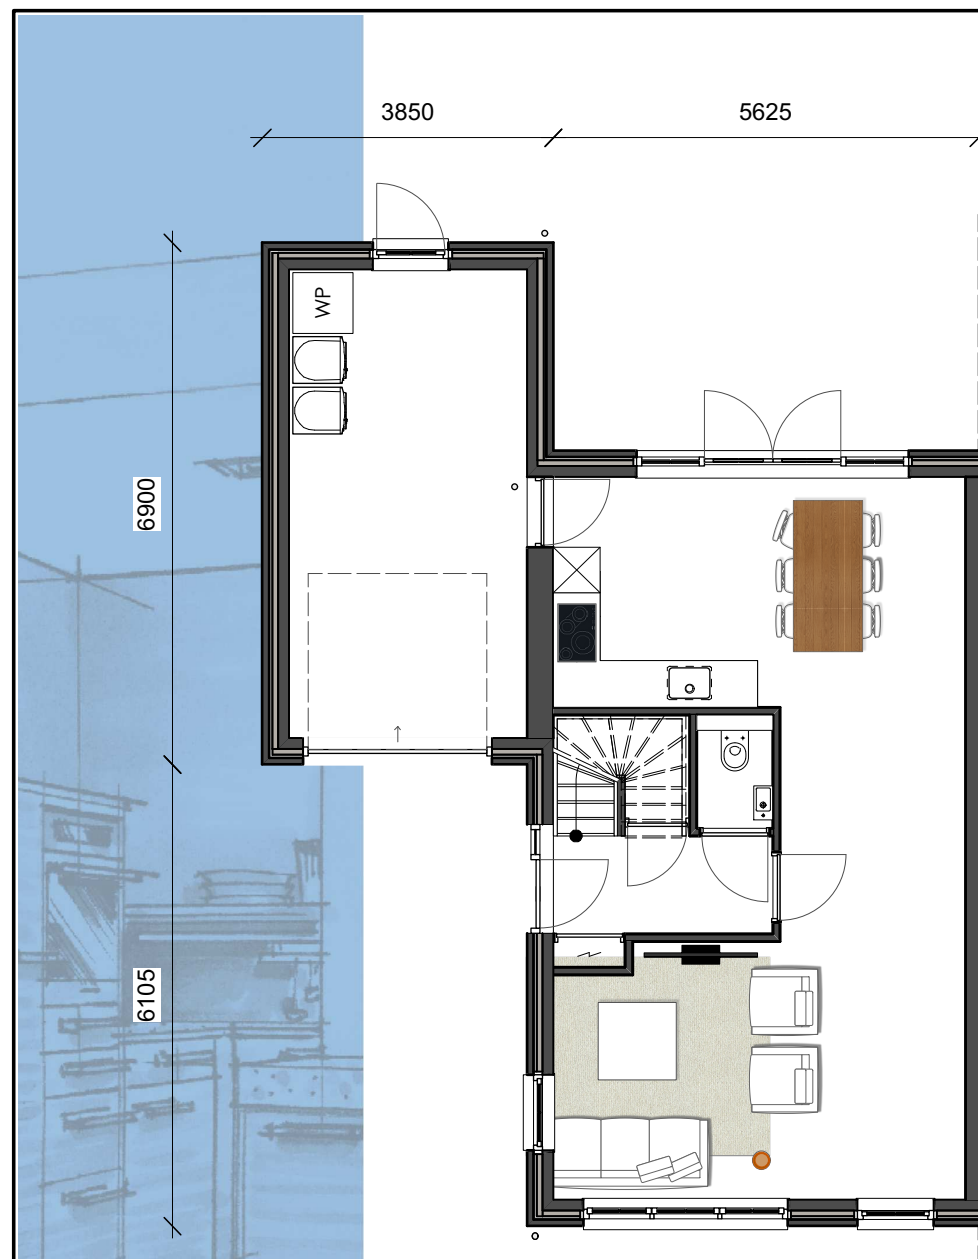

**BEGANE GROND**

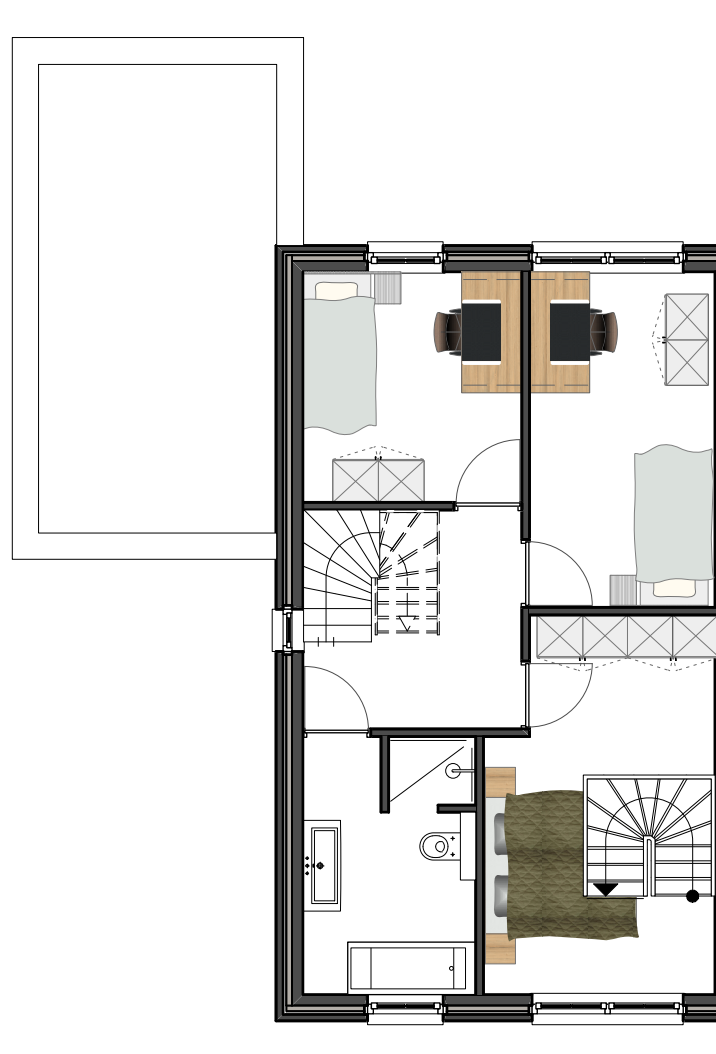

**EERSTE VERDIEPING**

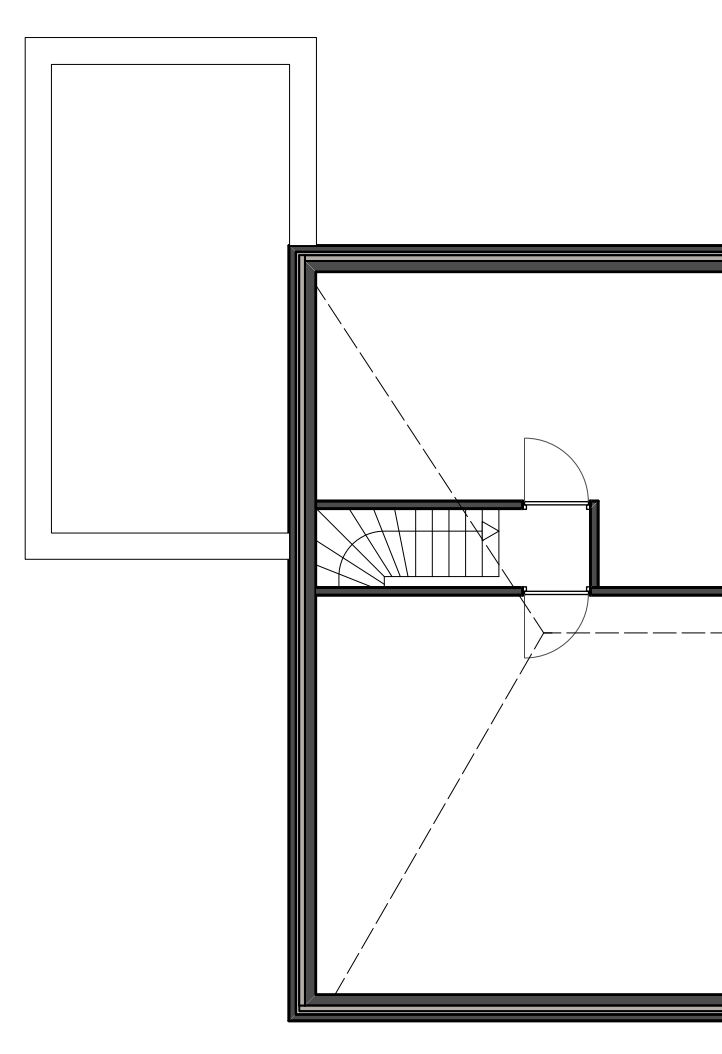

**TWEEDE VERDIEPING**



VOORGEVEL

RECHTER AANZICHT

bk nok 9394

bk goot 6090

bk daktrim 3200

PEIL 0



LINKER AANZICHT

ACHTERGEVEL




VOORGEVEL



RECHTER AANZICHT

ACHTERGEVEL

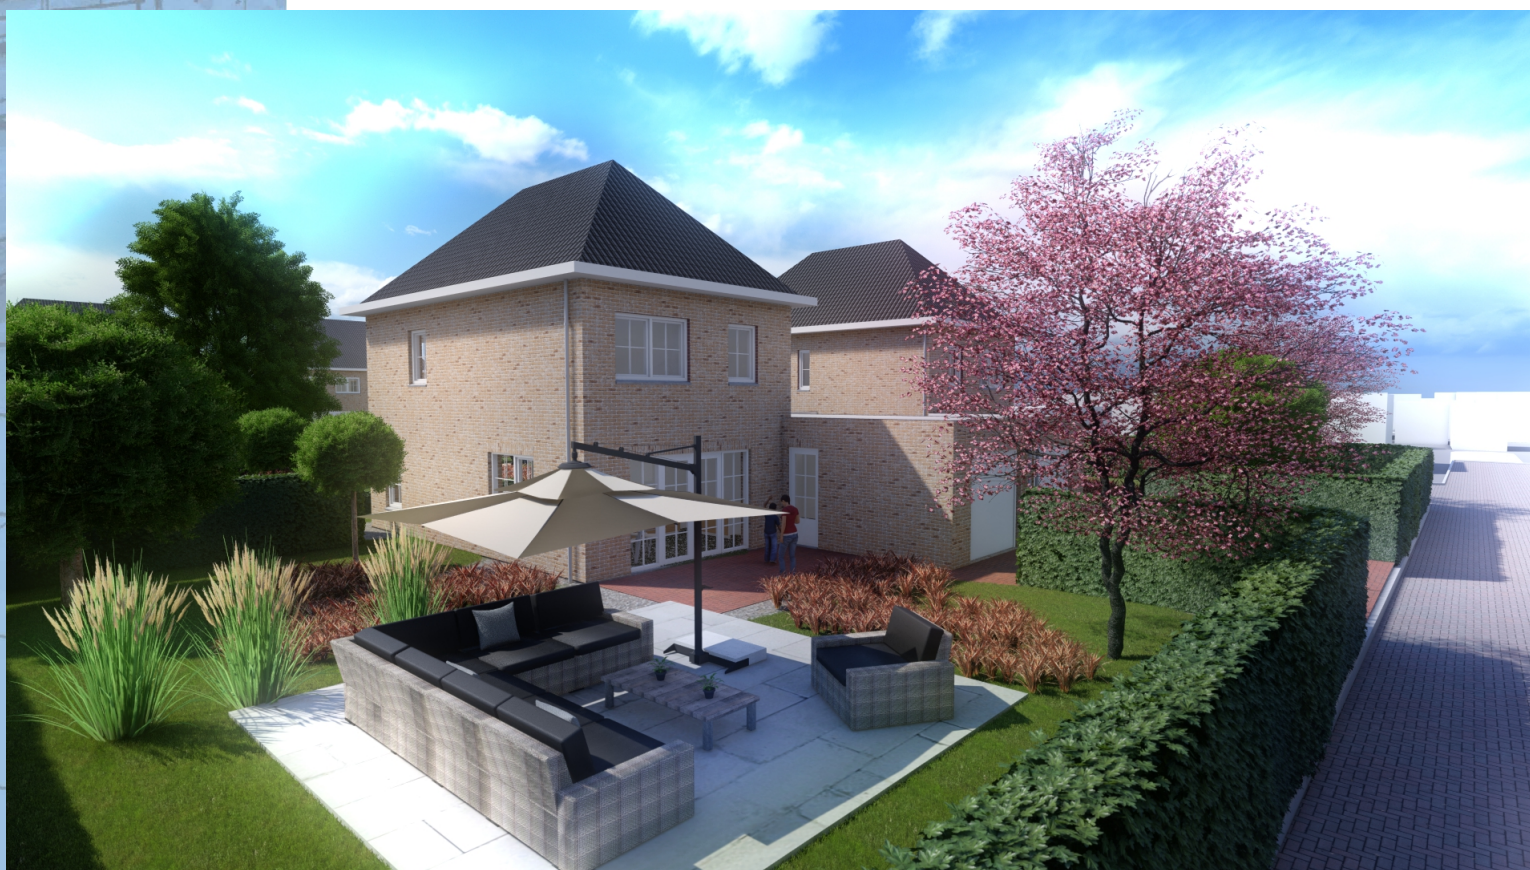



**RIANTHUIS**

MET RIANTHUIS NAAR  
UW DROOMHUIS